



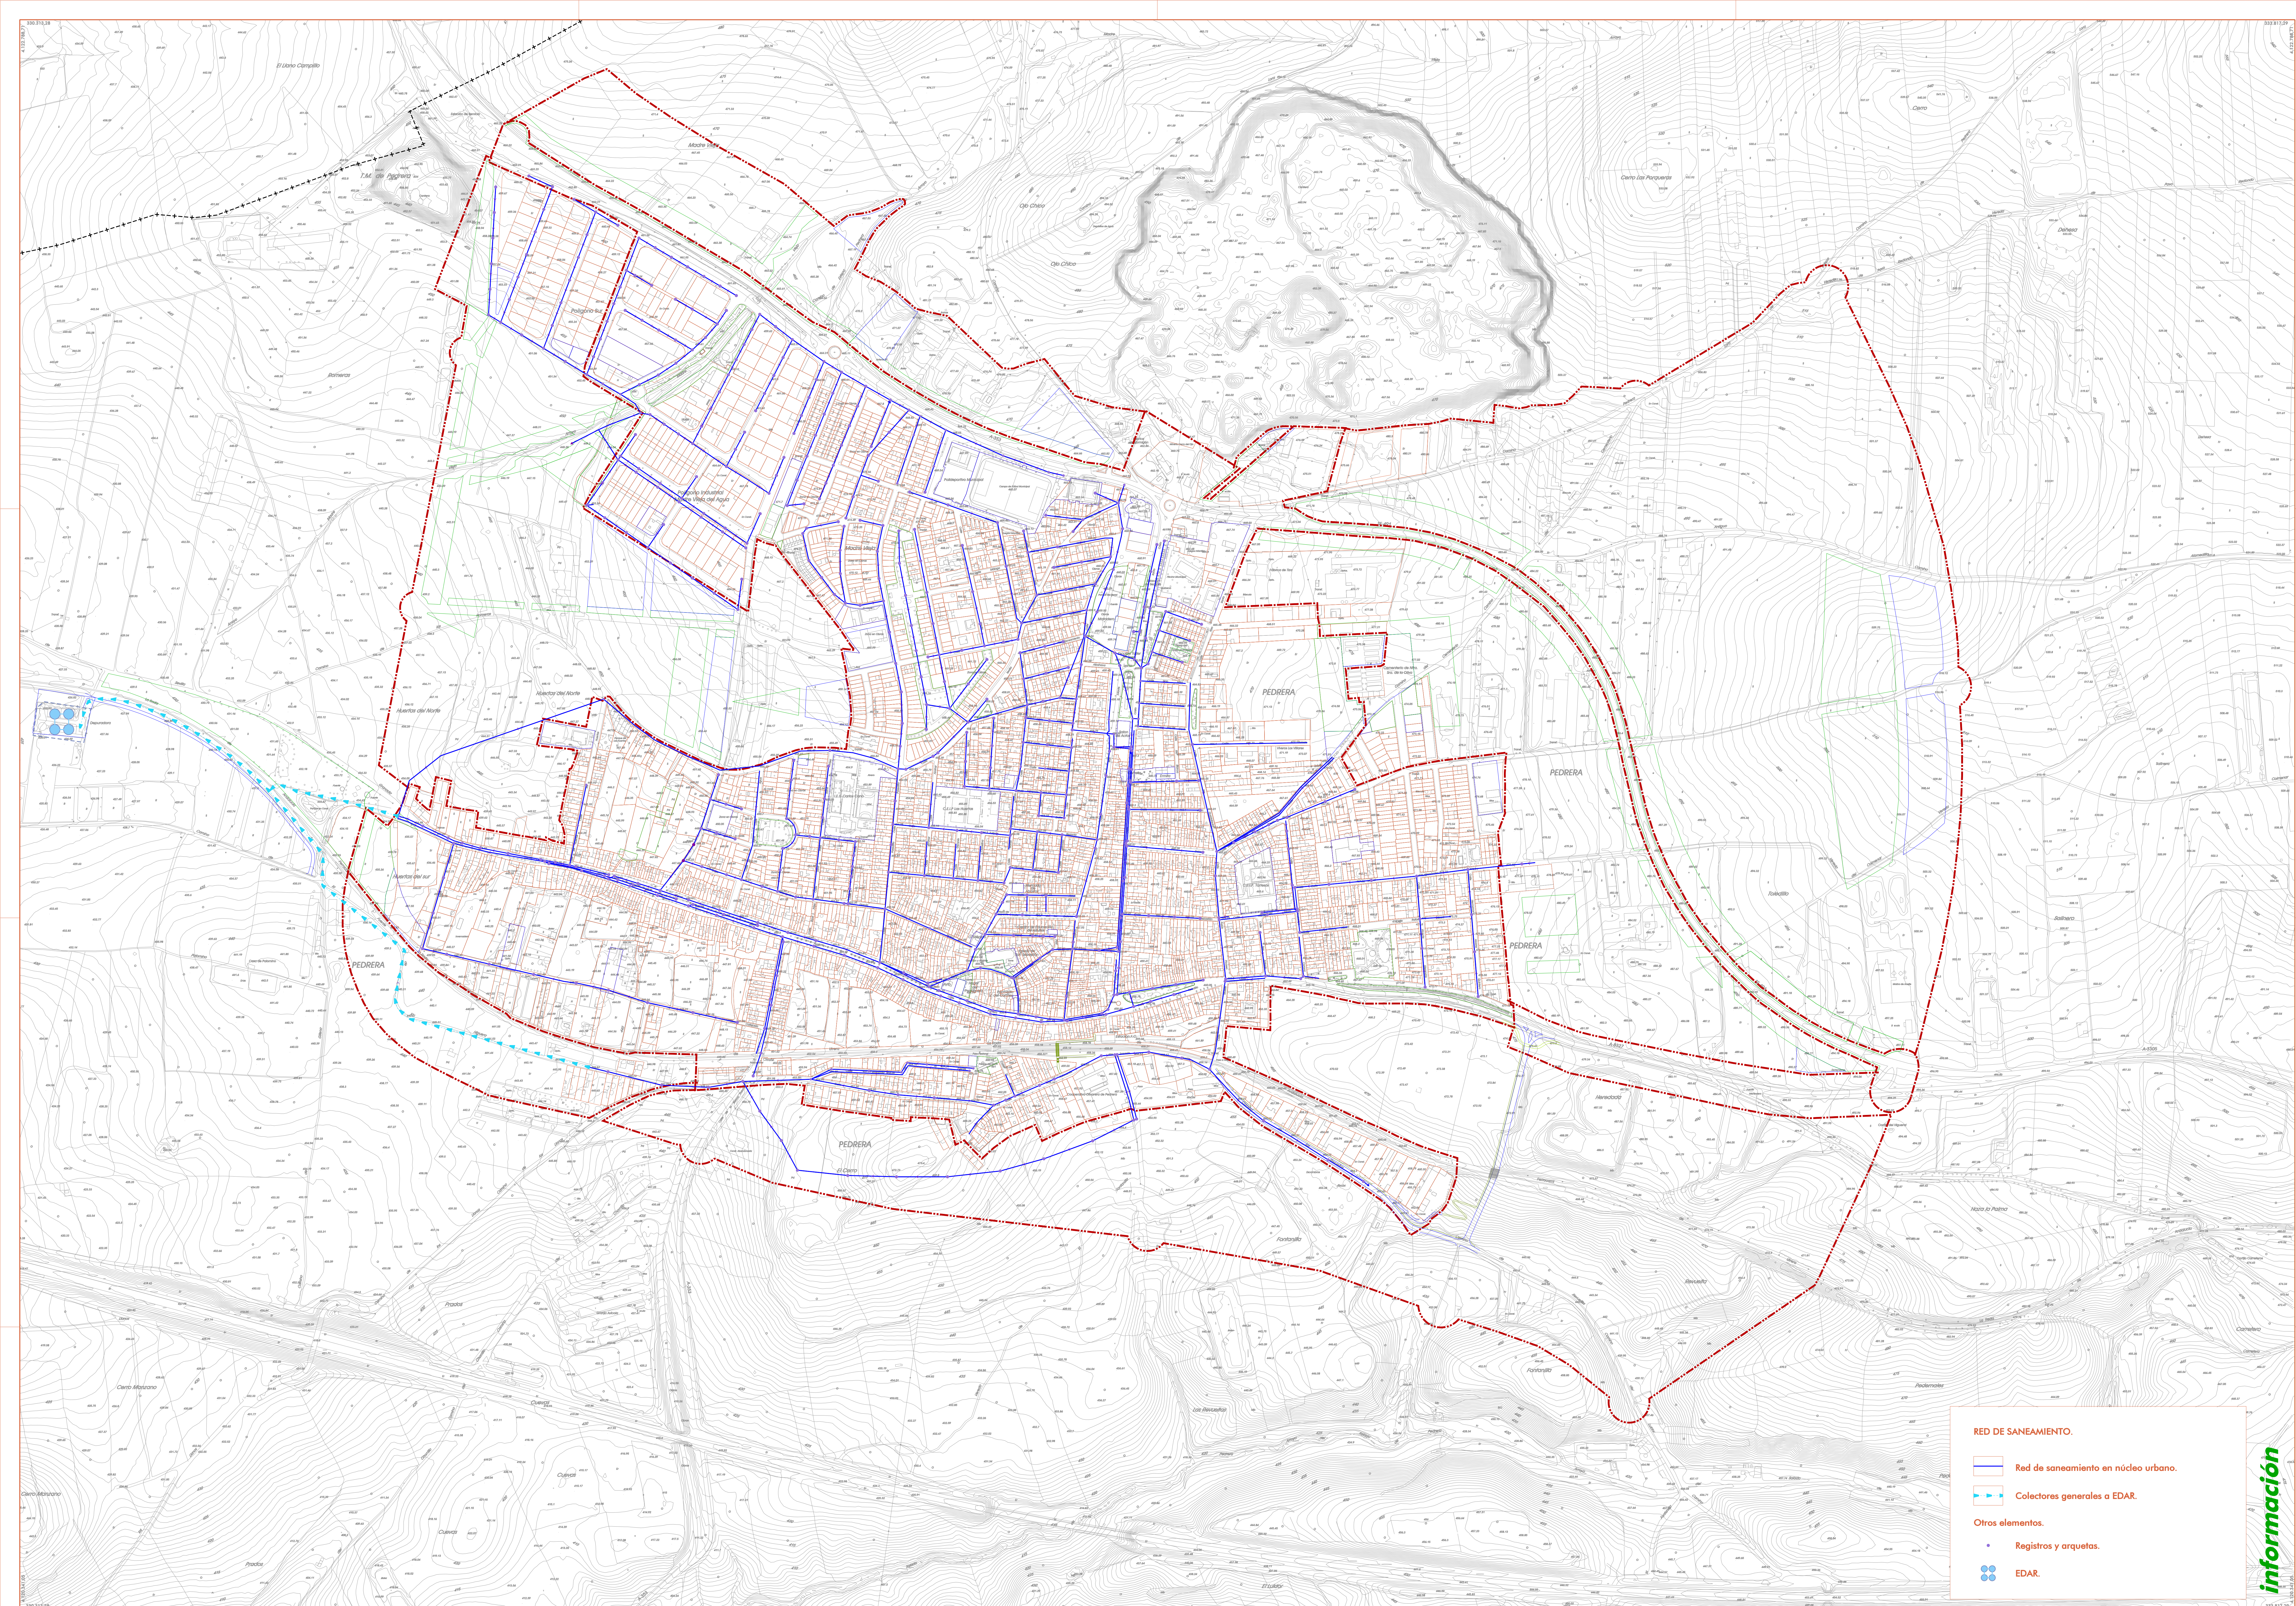

información

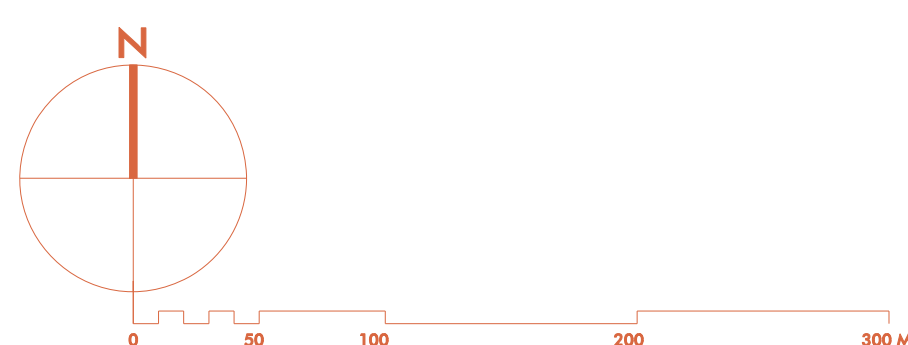

DOCUMENTO DE DIAGNÓSTICO PREVIA
FECHA DE REDACCIÓN: SEP 2021

TRANSMISIÓN:
CONSULTA PÚBLICA PREVIA:
AVANCE:
APROBACIÓN INICIAL:
APROBACIÓN DEFINITIVA:
REDACCIÓN:

JOSÉ JUAN FRAU SOCÍAS / ARQUITECTOS
ALFREDO LINARES AGÜEBA / ARQUITECTOS

ORGANISMO COLABORADOR:

**DIPUTACION
DE
SEVILLA**

AYUNTAMIENTO DE PEDRERA
P B O M
PLAN BÁSICO DE ORDENACIÓN MUNICIPAL

**NÚCLEO URBANO. INFRAESTRUCTURAS
RED DE SANEAMIENTO**



i.20

**STRUCTURAS
MIENTO**

ESCALA: 1/3.000